


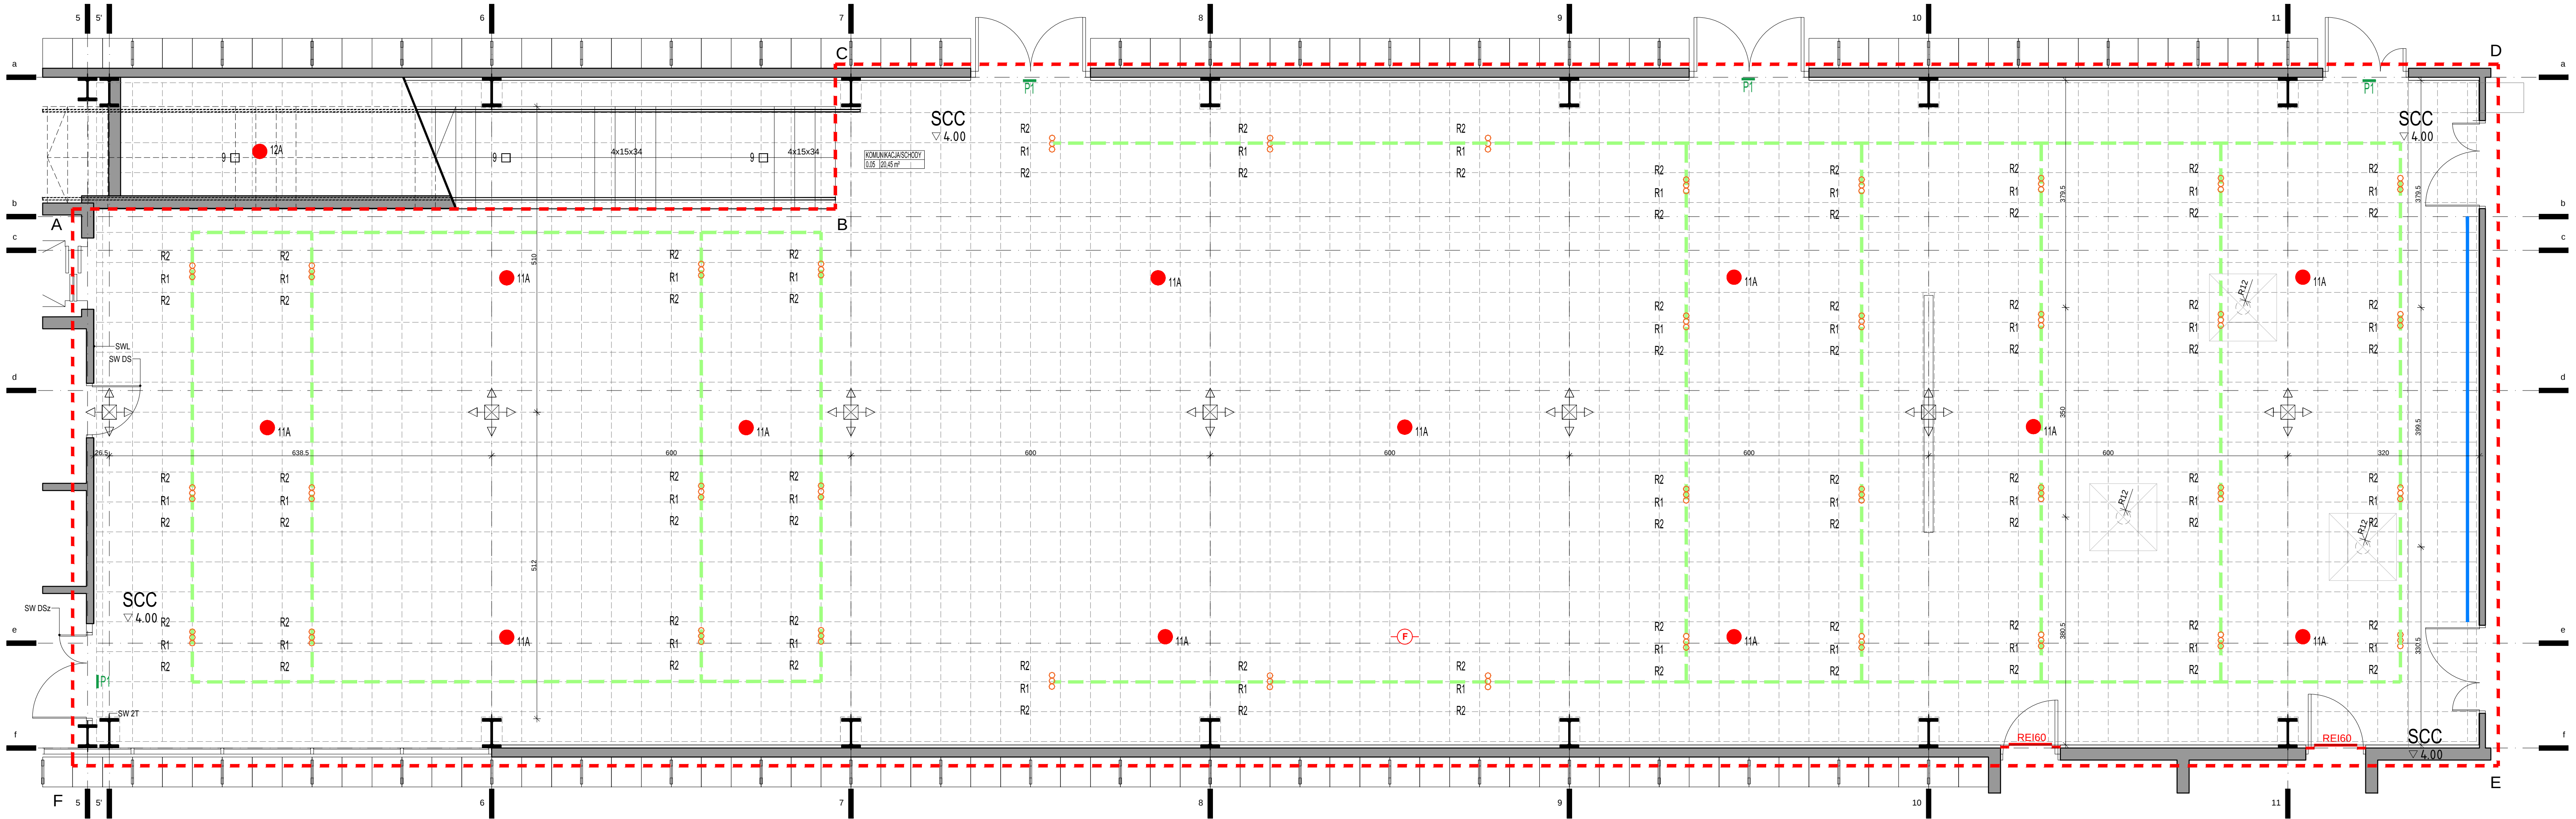

LEGENDA:

WYKOŃCZENIE SUFITÓW

SCC
▽ 4.00
R1 ○
R2 ○
9 □
11A ●
12A ●
P1
układ sufitu kasetonowego
szynoprzewód, kable czarne, szynoprzewody należy umieścić w miejscu łączenia płyt kasetonowych, szynoprzewody w ksu sufitu
kierunek rozkładania płyt sufitowych, płyty należy rozkładać symetrycznie, aby przy ścianach przeciwnych długość płyty była taka sama
Raster sufitowy z otworem R = 12 cm, umożliwiający montaż klosza do wiszaka
Wieszak stalowy do mocowania klosza sensorycznego
Listwa sufitowa profil stalowy do montażu
Inne stalowe rozprężniki między sufitem a podłogą RAL 9005

INSTALACJA P. POŻ

⊖ System automatycznego wykrywania i sygnalizacji dymu i pożaru

UWAGI:
1. Rysunek jest objęty prawami autorskimi i nie może być używany czy reprodukowany w całości lub w części bez pisemnej zgody właściciela.
2. Rysunek należy rozpatrywać łącznie z informacjami zawartymi w części opisowej.
3. Ze względu na specyfikę istniejącego budynku, wszystkie wymiary i rzędy należy sprawdzić na budowie, a zaistniałe nieścisłości pomiędzy projektem a stanem istniejącym, należy wyjaśnić i uzgodnić z projektantem.
4. Wszelkie prace budowlane winny być prowadzone zgodnie ze sztuką budowlaną i polskimi normami.
5. W przypadku wszelkich wątpliwości lub zauważonych niezgodności poszczególnych elementów w planach, opisach czy zestawieniach robót należy zwrócić się na piśmie o ich wyjaśnienie.
6. Uwagi i opisy zamieszczone w części rysunkowej oraz opisie technicznym projektu stanowią integralną część niniejszego opracowania.
7. Wszelkie zmiany w doborze materiałów budowlanych, wykończeniowych, technologii czy urządzeń mogą być wprowadzone jedynie za pisemną zgodą Jednostki Projektowania WXCA Sp. z o.o. oraz inwestora.
8. Dopuszcza się stosowanie innych materiałów niż podane w projekcie, jednak parametry techniczne tych materiałów nie mogą być gorsze od proponowanych.
9. Rysunki w większej skali - w szczególności detale, rysunki wnętrza i innych elementów mają priorytet nad rysunkami w skali mniejszej.
10. Nie odmierzać wymiarów z rysunku. Tylko wymiary podane są ważne.

SCHEMAT BUDYNKU

PIĘTRO I

PARTER

Investycja	PAWILON POLSKI NA WYSTAWĘ EXPO 2015 W MEDIOLANIE
Adres	MEDIOLAN REPUBLIKA WŁOSKA
Zamawiający	POLSKA AGENCJA ROZWOJU PRZEDSIĘBIORCZOŚCI UL. PAŃSKA 81/83 00-834 WARSZAWA TEL. +48 22 432 80 80 FAX +48 22 432 86 20
Wykonawca	PLATIGE IMAGE S.A. UL. RACŁAWICKA 99 02-634 WARSZAWA TEL. +48 22 844 64 74 FAX +48 22 898 29 01 info@platige.com www.platige.com
Projektant	WXCA Sp. z o.o. UL. GÓRCZEWSKA 242 lok. 9 01-460 WARSZAWA TEL. +48 22 256 86 73 FAX +48 22 256 86 72 wxca@wxca.com www.wxca.pl
Faza	PROJEKT SCENOGRAFICZNO-WNĘTRZARSKI
Tytuł rysunku	RZUT SUFITÓW EKSPOZYCJI ZMIENNEJ, SALI REGIONÓW, SKLEPU
Nr rysunku	EXPO-PW-A-04.4

Rysunek jest objęty prawami autorskimi WXCA Sp. z o.o. i nie może być używany czy reprodukowany w całości lub w części bez pisemnej zgody autorów

Data: luty 2015

Skala: 1:50

Revizja: 0